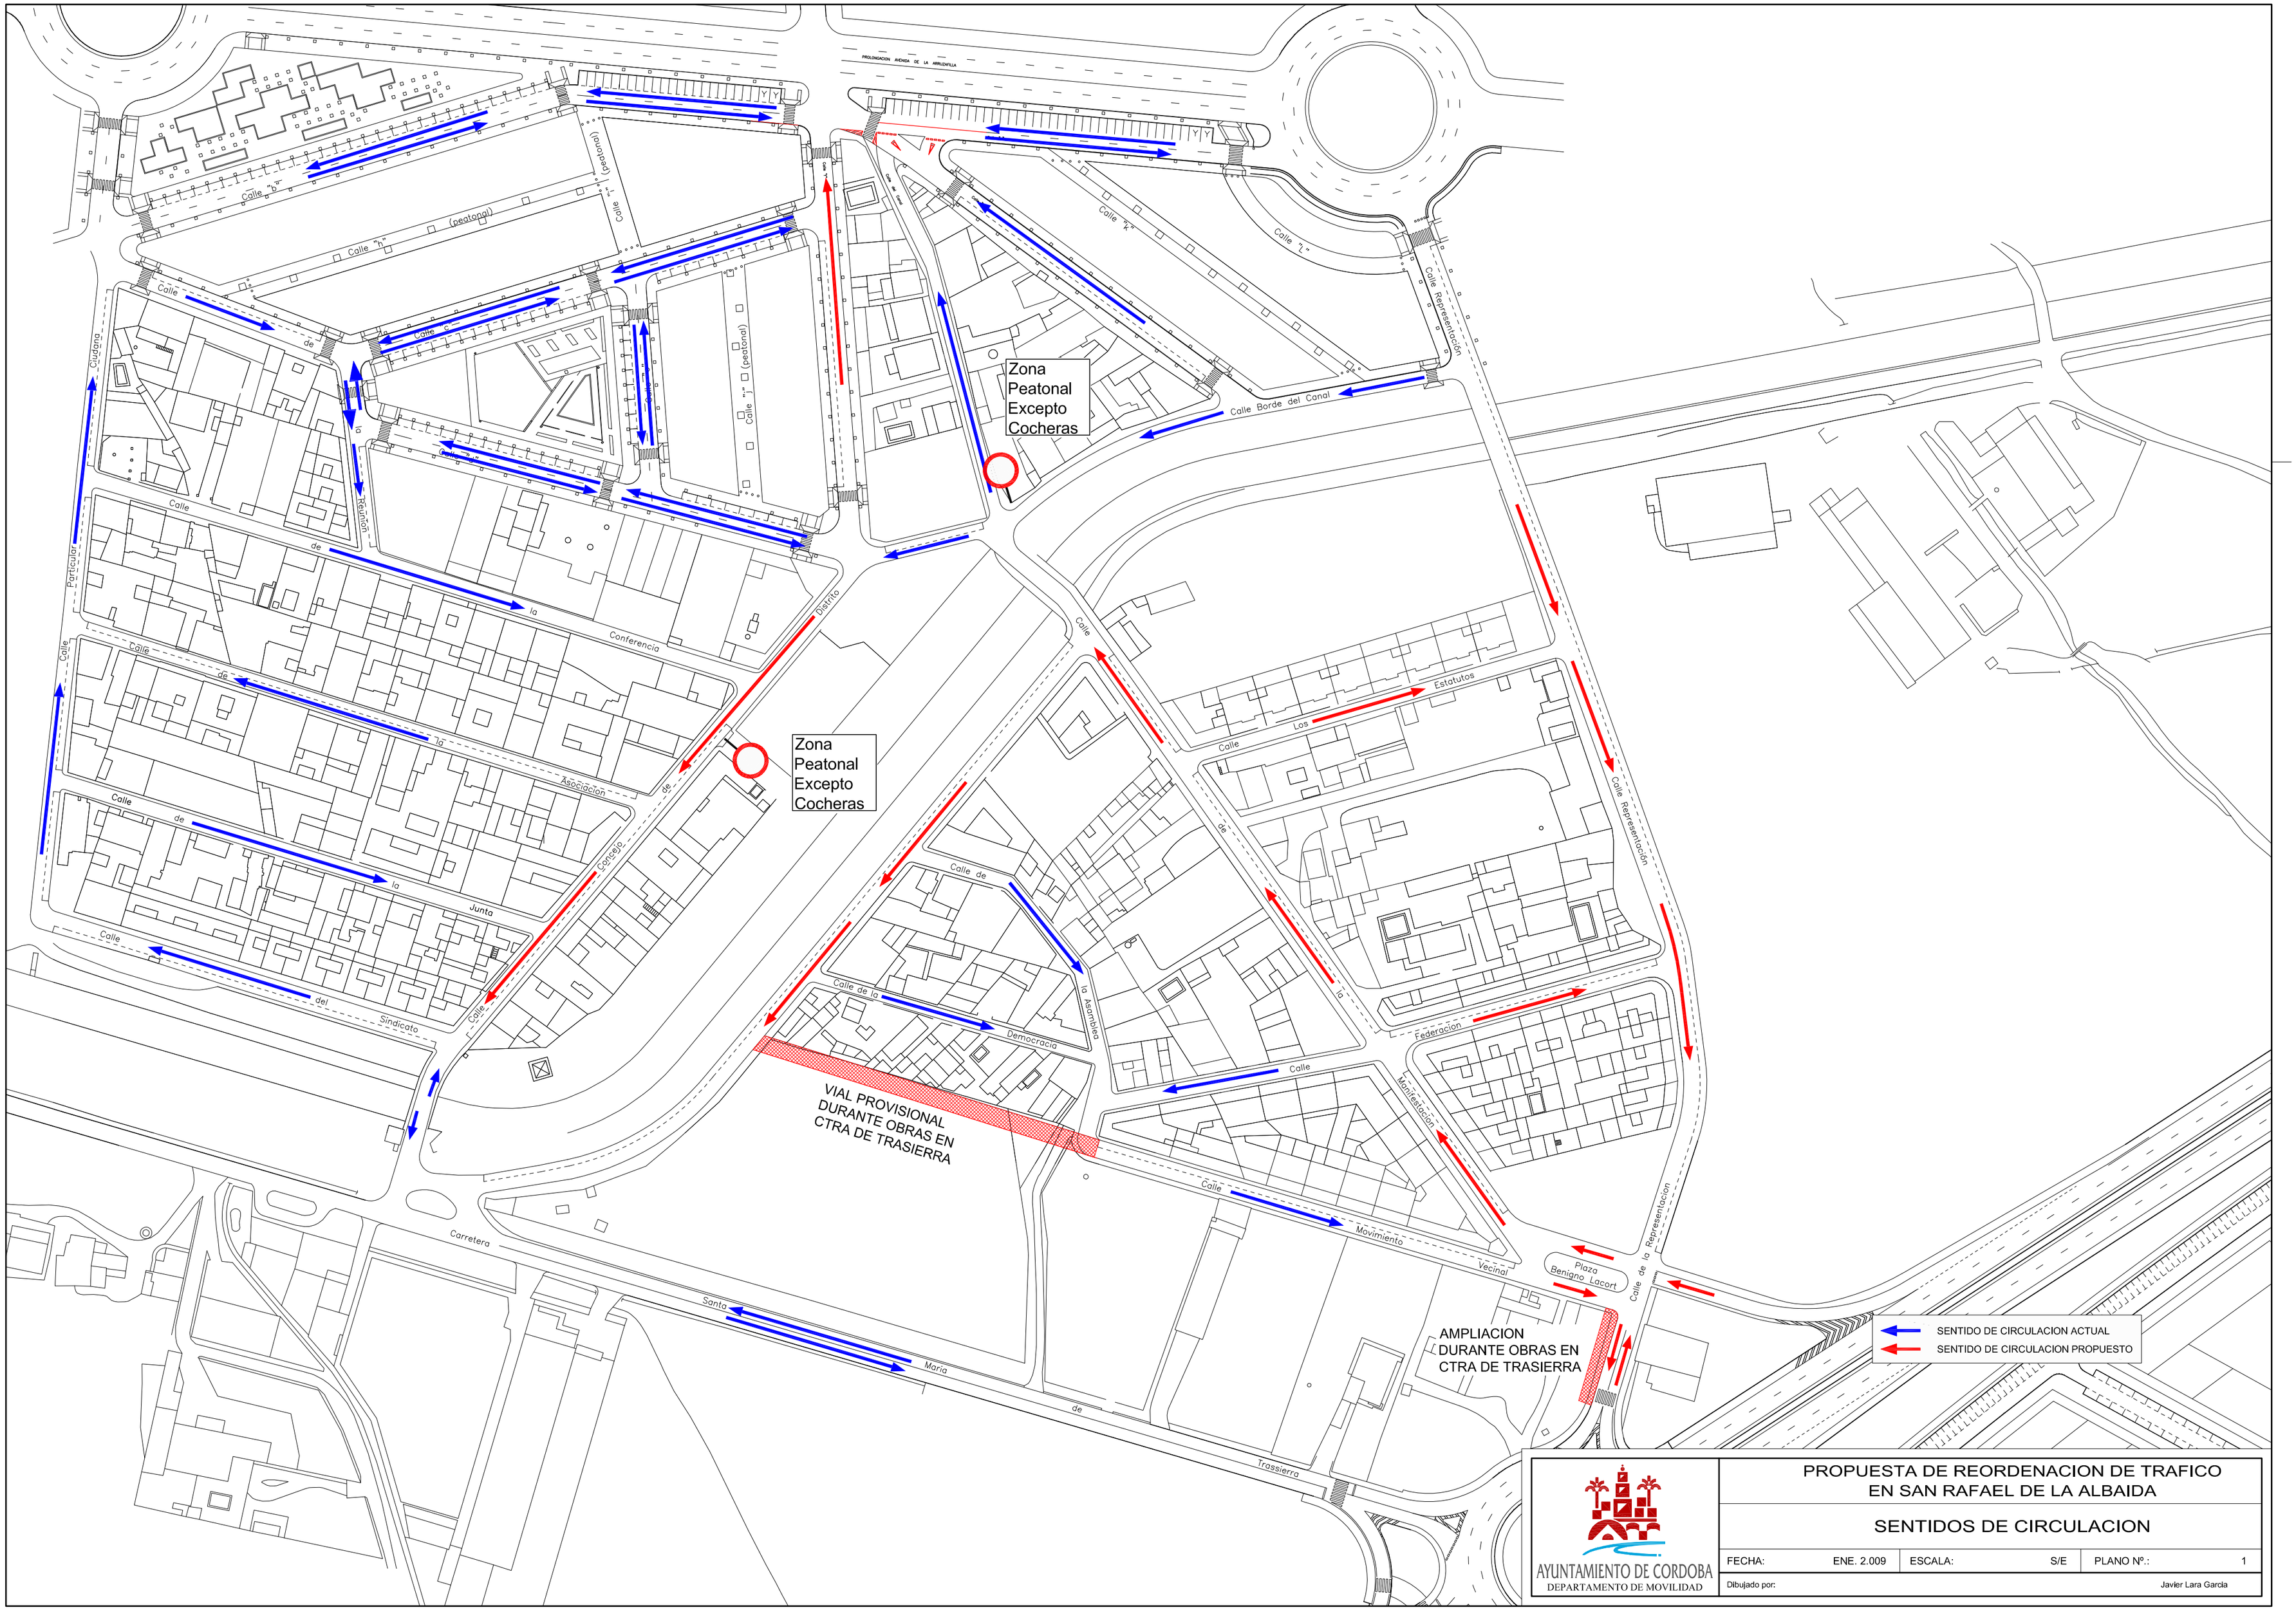
PROLONGACION AVENIDA DE LA ARRUZAFILLA
Calle "b"
Calle "a"
(peatonal)
Calle "i" (peatonal)
Calle "j" (peatonal)
Calle "k"
Calle "l"
Calle Ciudad Particular
Calle de la Reunion
Calle de la Conferencia
Calle de la Asociacion
Calle de la Junta
Calle del Sindicato
Calle Carcelero
Calle Diario
Calle de la Democracia
Calle de la Asamblea
Calle de la Federacion
Calle Las Estatutos
Calle Manifestacion
Calle Movimiento Vecinal
Calle Borde del Canal
Calle Representación
Calle de la Representacion
Plaza Benigno Lacort
Carretera Santa Maria de Trassierra
Zona Peatonal Excepto Cocheras
Zona Peatonal Excepto Cocheras
VIAL PROVISIONAL DURANTE OBRAS EN CTRA DE TRASIERRA
AMPLIACION DURANTE OBRAS EN CTRA DE TRASIERRA
SENTIDO DE CIRCULACION ACTUAL
SENTIDO DE CIRCULACION PROPUESTO
AYUNTAMIENTO DE CORDOBA
DEPARTAMENTO DE MOVILIDAD
PROPUESTA DE REORDENACION DE TRAFICO
EN SAN RAFAEL DE LA ALBAIDA
SENTIDOS DE CIRCULACION
FECHA: ENE. 2.009
ESCALA: S/E
PLANO Nº.: 1
Dibujado por: Javier Lara Garcia